



Уступите дорогу (2.4) - 1 шт.

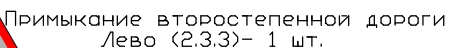

2237400


435300

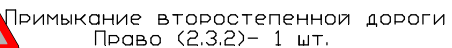

Расстояние до объекта 8.1.1 - 2шт.

			Сплошная линия шириной 0,1-0,2м (белого цвета)	

Дорожные знаки навешиваются на стойки СКМ 3,45 (L-4,5м) – 3 шт.

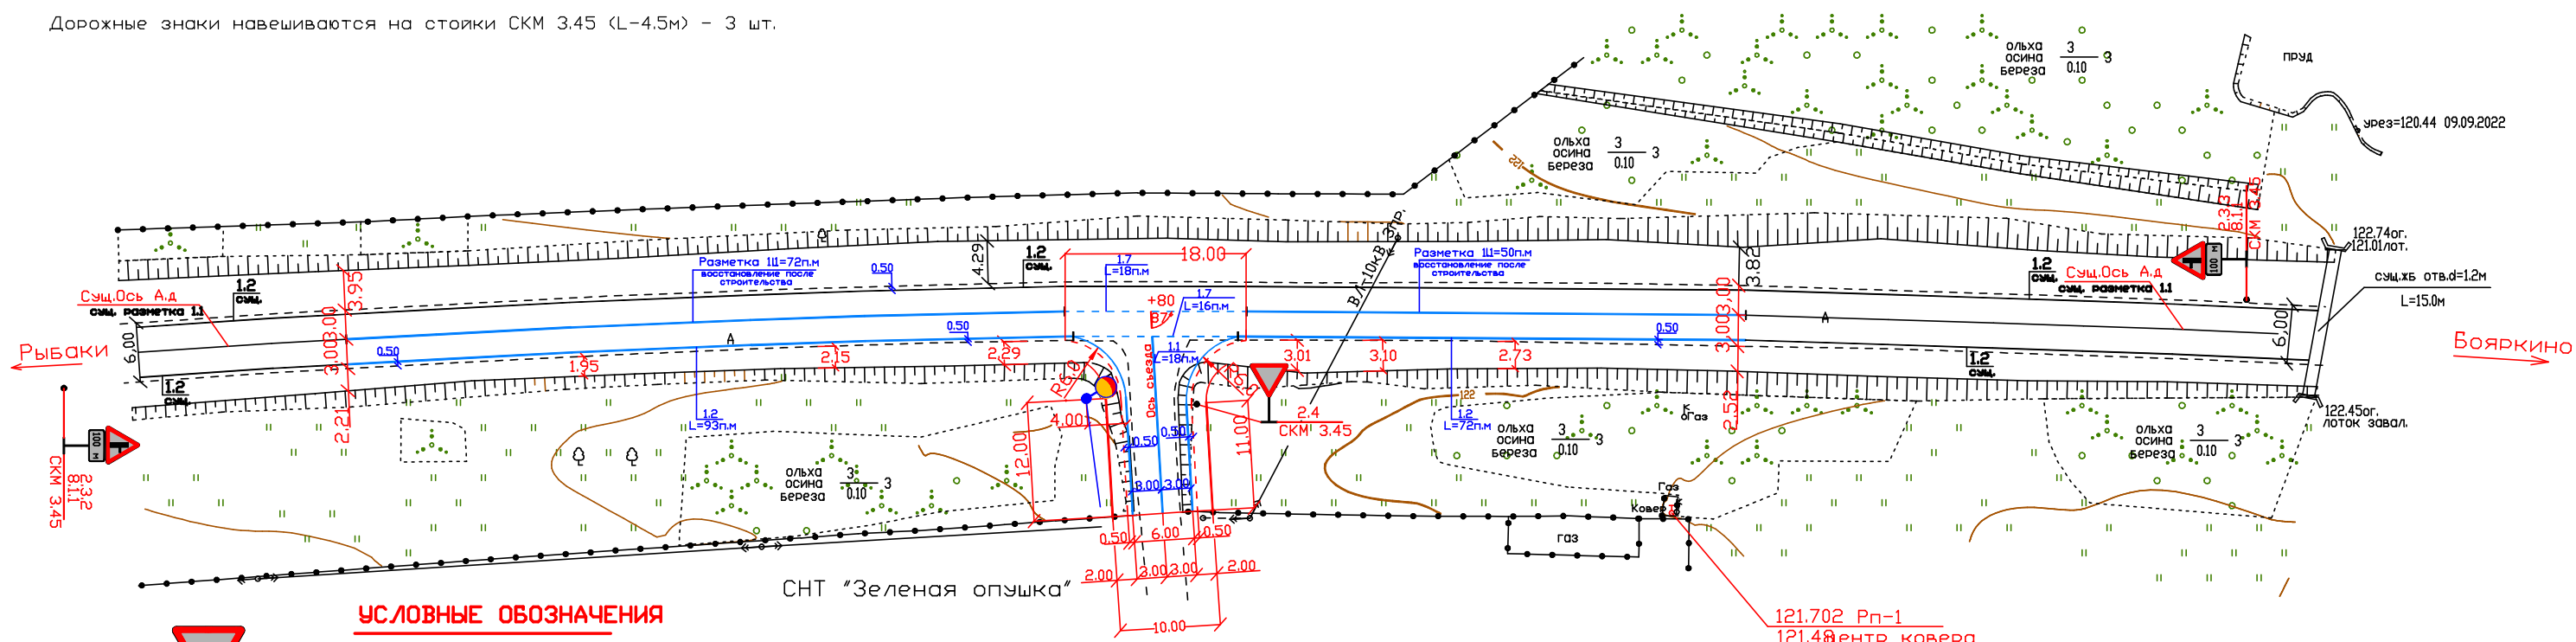

2.4
CKM 3.45

$$L = \frac{1.7}{18 \text{ н.м}}$$

- Обозначение горизонтальной разметки по ГОСТ Р 51256-2018
- в числителе номер разметки по ГОСТ
- в знаменателе протяженность в погонных метрах



1.1

- Существующая дорожная разметка

Система координат – МСК-50.2
Система высот – Балтийская

[illegible]